

Agenzia del Territorio  
**CATASTO FABBRICATI**  
Ufficio Provinciale di  
Bergamo

Dichiarazione protocollo n. \_\_\_\_\_ del \_\_\_\_\_  
Planimetria di u.i.u. in Comune di Azzano San Paolo  
Via Monte Grappa

civ. SN

Identificativi Catastali:

Sezione:  
Foglio: 3  
Particella: 4370  
Subalterno: 35

Compilata da:



Iscritto all'albo:  
Architetti

Prov. Bergamo

N. 1072

Scheda n. 1

Scala 1:200

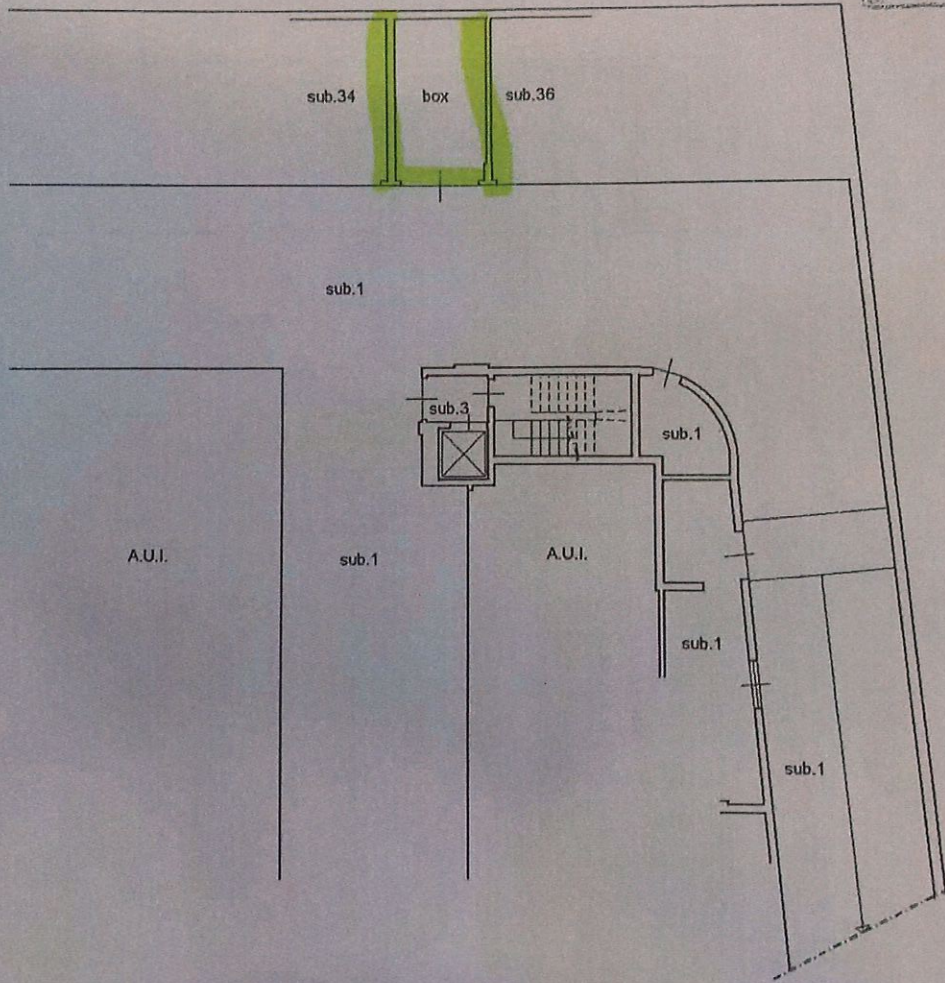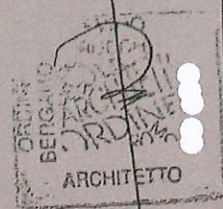

PIANO INTERRATO H. mt 2.40

